


Компетенция
Программные решения для бизнеса
Код 1.1
Общая площадь площадки 176,1 м²

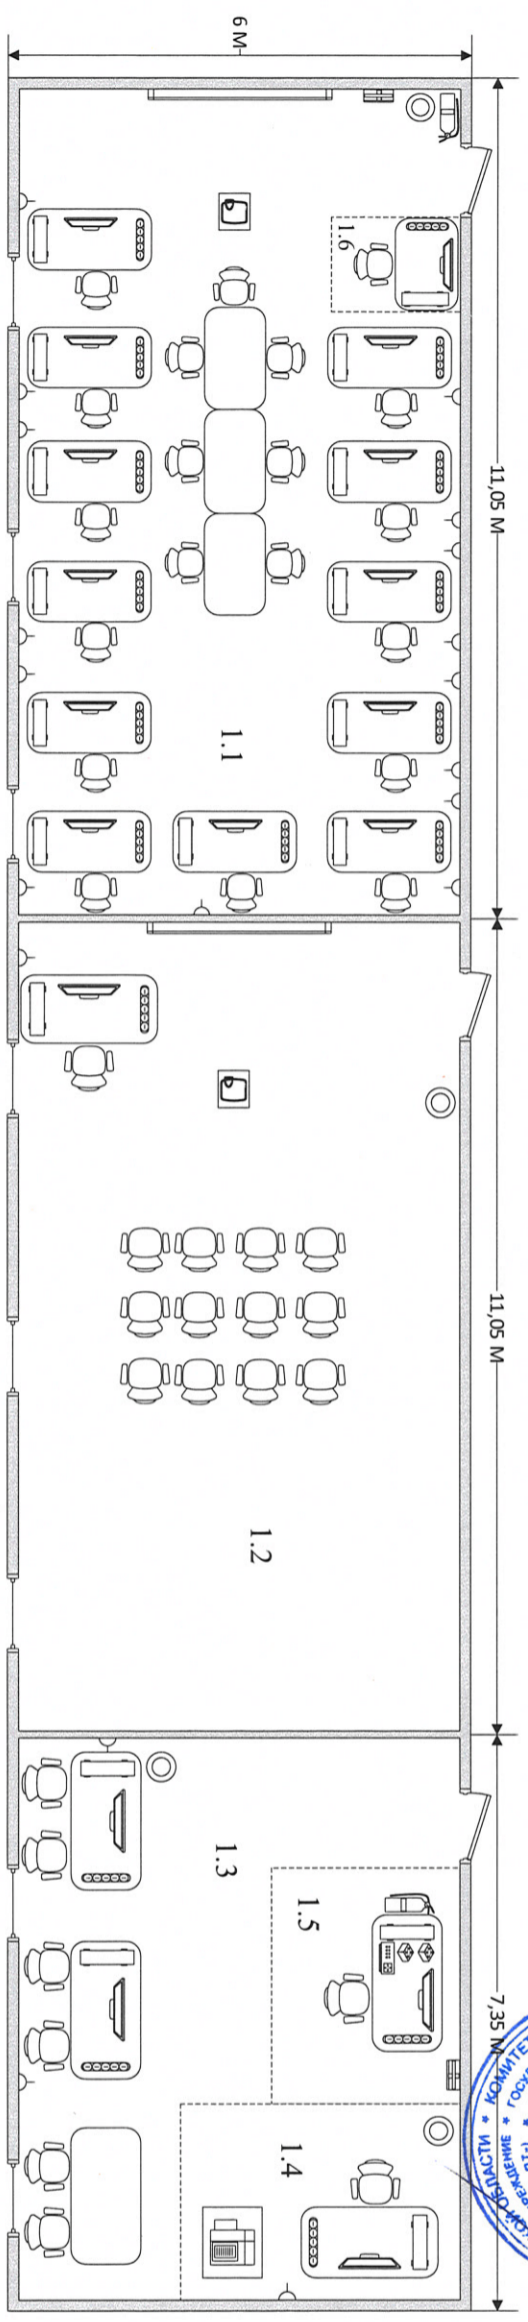

Спецификация оборудования

№	Усл. обоз	Название
1		Стул
2		Стол
3		Мусорная урна
4		Опегушитель
5		Атлечка
6		Роетка 22 0В
7		Принтер
8		Монитор
9		Компьютер
10		Проектор
11		Сетевой фильтр
12		Экран
13		Коммутатор
14		Маршрутизатор

Экспликация помещения

№	Название	Площадь
1	Программные решения для бизнеса	176,1 м ²
1.1	Рабочая зона участников	66 м ²
1.2	Бриффинг зона	66 м ²
1.3	Комната оценки	44,1 м ²
1.4	Комната главного эксперта	
1.5	Серверная	
1.6	Интернет-кафе	