


Утверждаю  
Директор ГБ НОУ «ВПТ»

«28» мая 2019 года

С.П Саяпин

Мастерская по компетенции  
«Инфокоммуникационные кабельные сети»

Общая площадь мастерской 361 м<sup>2</sup>

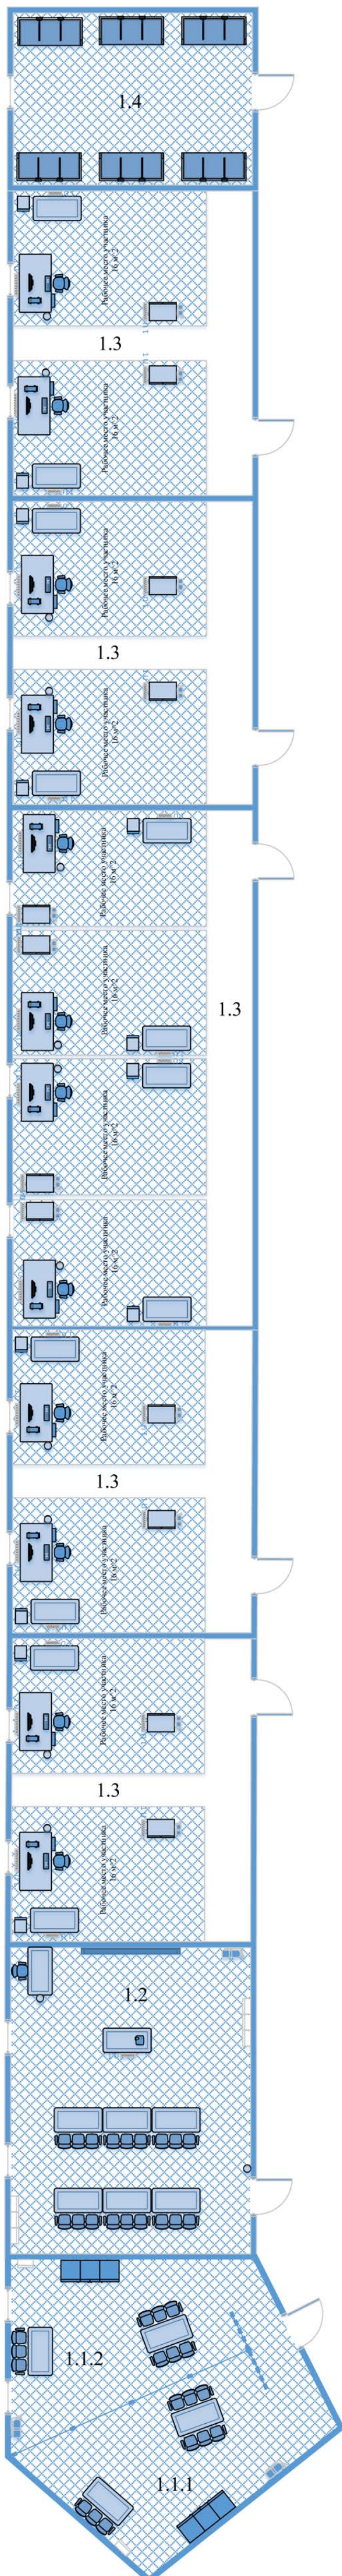

Сидения для гостей



Стул участника



Рабочее место участника



Персональный компьютер



Розетка



Стол




Экран



Проектор



Рабочий стенд

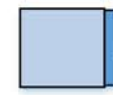

Сварочный аппарат



Перегородка




Огнетушитель



Аптечка



Мусорное ведро

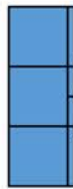

Шкаф для одежды

1.1 – Комната экспертов, комната участников (48,8 м<sup>2</sup>)

1.1.1 – Комната экспертов

1.1.2 – Комната участников

1.2 – Брифинг зона (42,8 м<sup>2</sup>)

1.3 – Мастерская (248,4 м<sup>2</sup>)

1.3 – Склад (21 м<sup>2</sup>)