


Компетенция
Ресторанный сервис
Код 1.2 2022


404130, Волгоградская область, Волжский город,
Машиностроителей улица, 17 этаж 1, аудитория 1-01, аудитория 1-05, аудитория 1-09
Общий план застройки рабочей площадки
(160,35 м2)

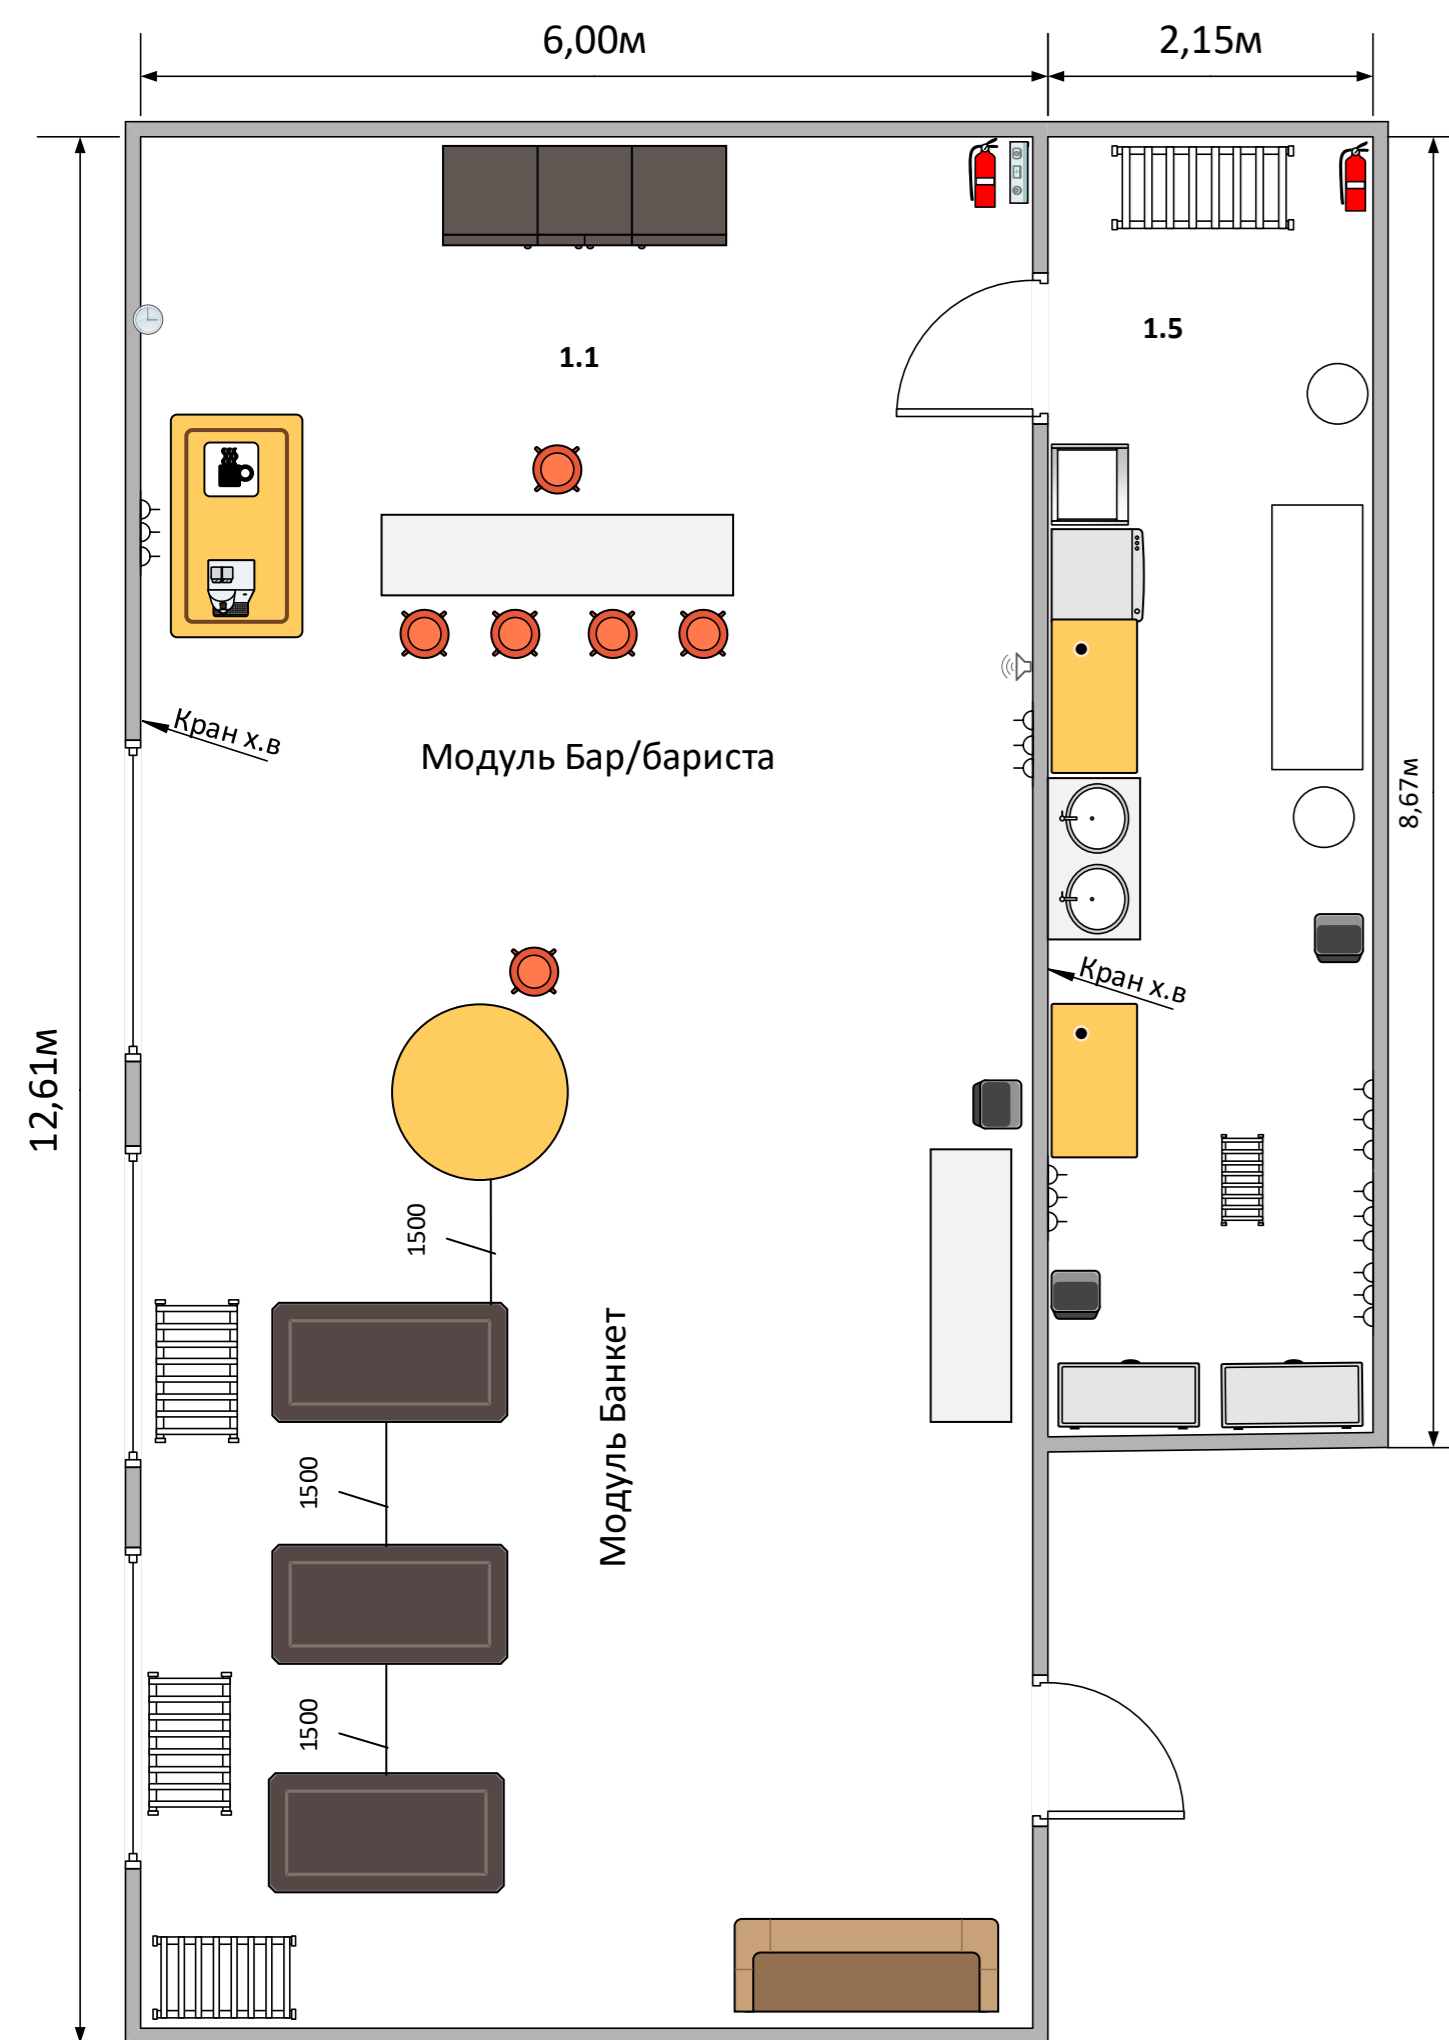

1	Стол прямоугольный	
2	Стол коктейльный	
3	Барная стойка	
4	Барный стул	
5	Стол производственный	
6	Кофемашинa	
7	Кофемолка	
8	Стеллаж	
9	Стол подсобный	
10	Стойка администратора	
11	Огнетушитель	
12	Аптечка	
13	Стол подсобный	
14	Аудиосистема с пультом	

Склад		
14	Мусорный бак	
15	Розетка	
16	Холодильный шкаф	
17	Ванна моечная	
18	Машина посудомоечная	
19	Стол предмочный	
20	Передвижной стеллаж	
21	Льдогенератор	
22	Стол производственный	
23	Мусорное ведро	
24	Огнетушитель	
25	Стеллаж кухонный	

№	Название	Площадь
1.1	Рабочая площадка участников	74,66
1.2	Комната учасников	19,8
1.3	Комната эксперта	41,25
1.4	Рабочее место главного эксперта	6
1.5	Склад	18,64
	Всего	160,35

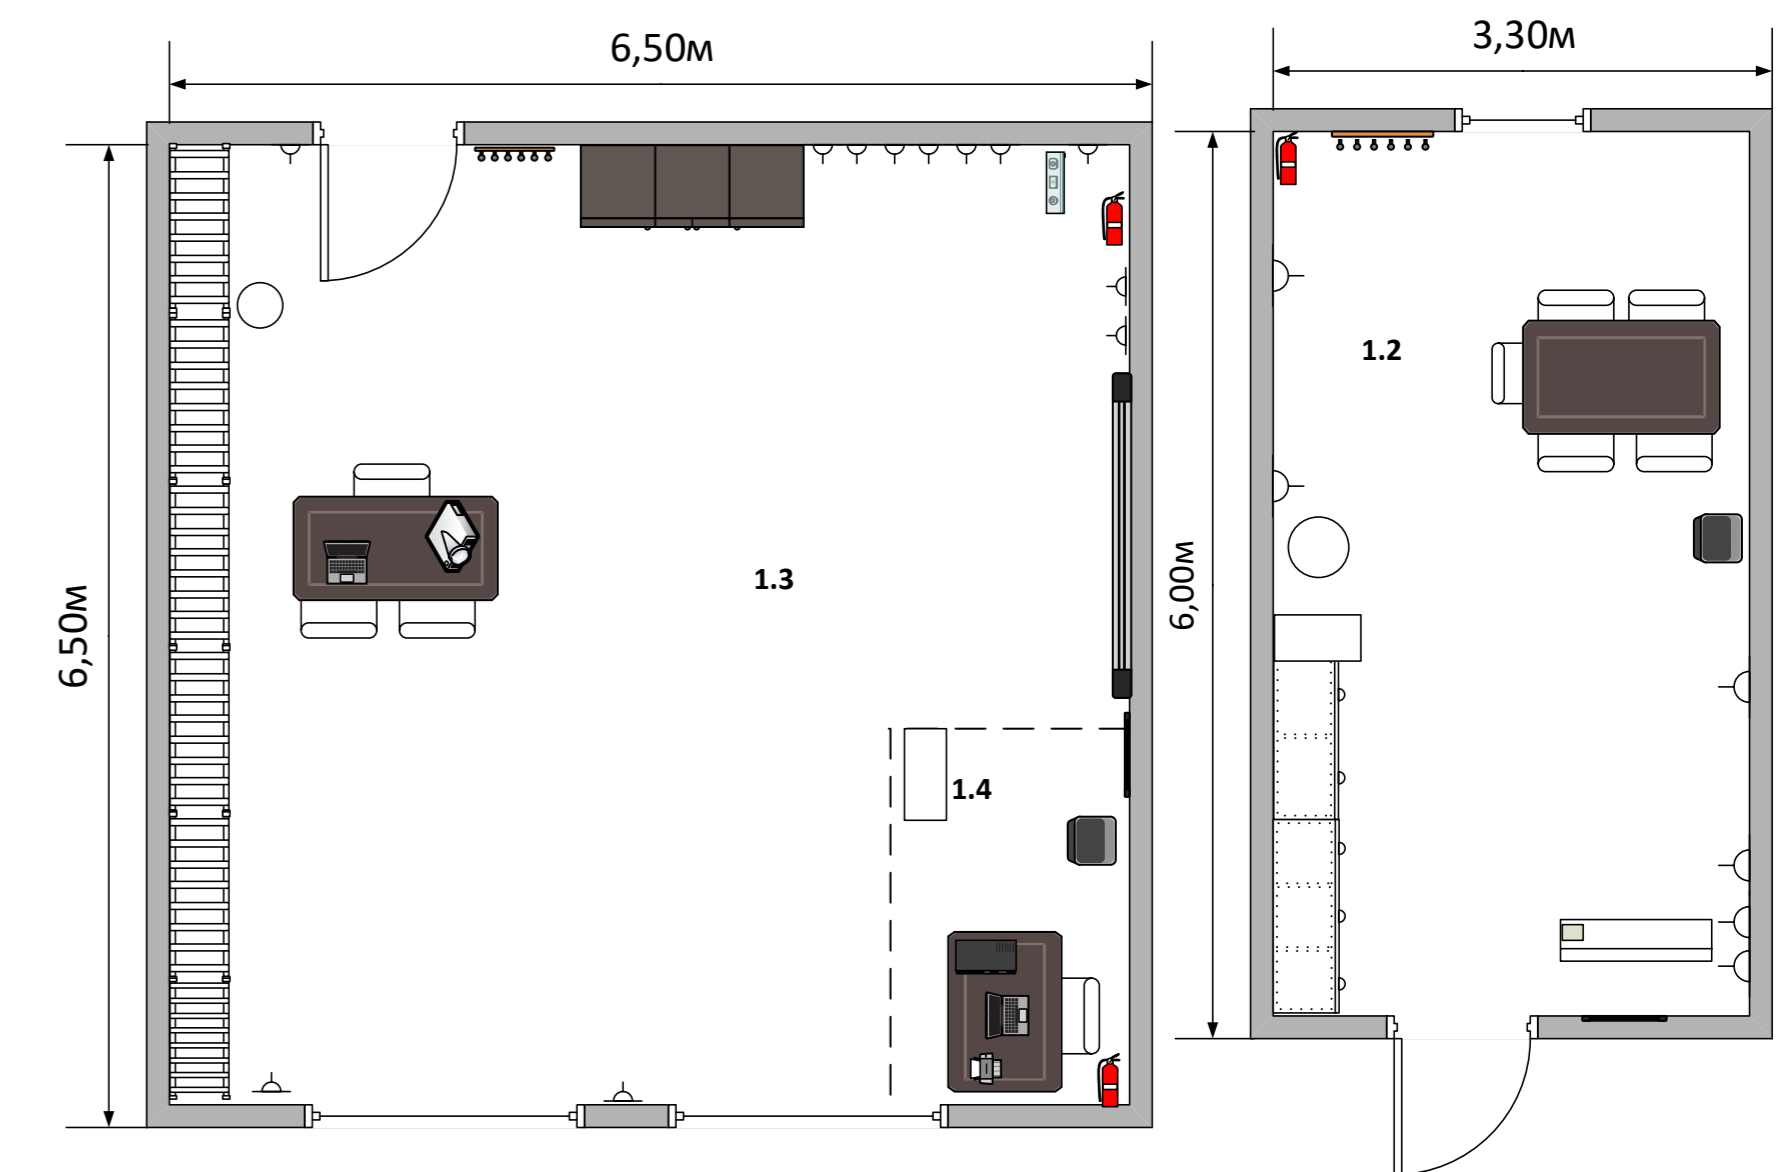

№	Условные обозначения	Название
1		Стол для орг. Техники
2		Стул
3		Зеркало
4		Колонки
5		Аптечка
6		Ноутбук
7		МФУ
8		Проекционный экран
9		Огнетушитель
10		Мусорное ведро
11		Розетка
12		Вешалка
13		Гладильная доска
14		Утюг
15		Запираемый шкаф
16		Зеркало в полный рост
17		Мусорная корзина
18		Утюг